


DIN-Schacht 4034/2
Überfahrbar D400 twd

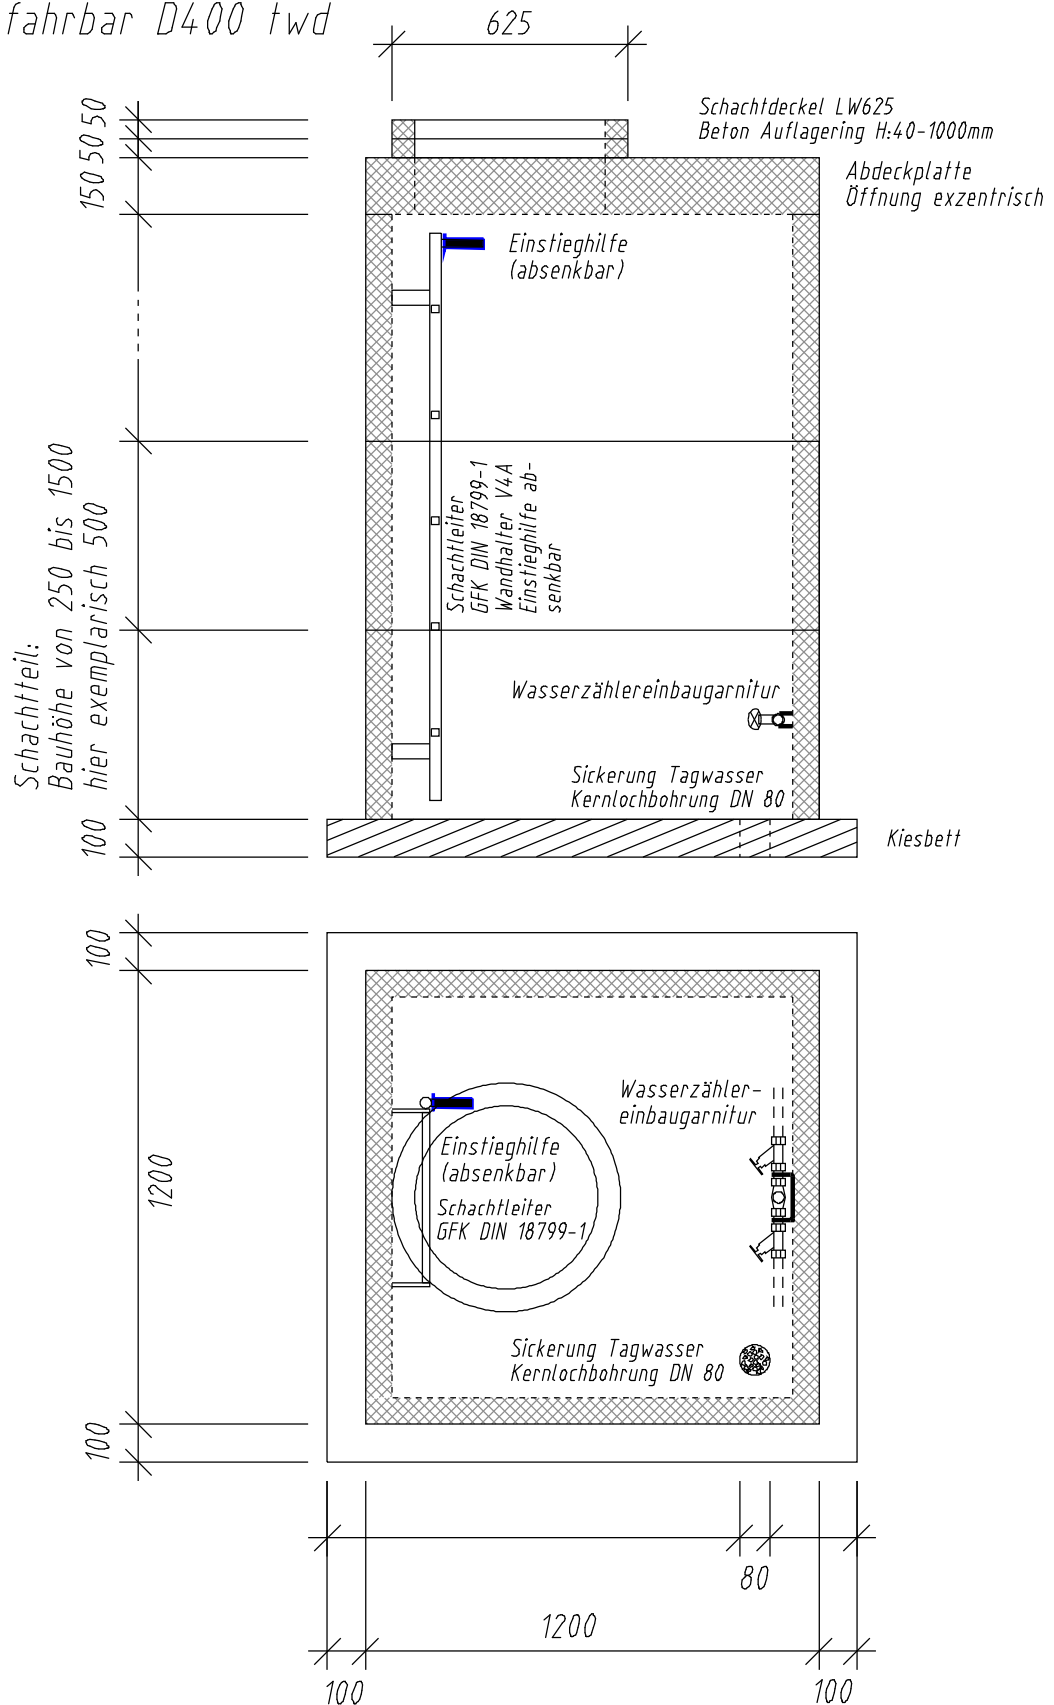

Energieversorgung Filstal



Energieversorgung Filstal
Großleislinger Straße 30
73033 Göppingen
Telefon 07161/6101-0
www.evf.de info@evf.de

DIN Wasserschacht 4034/2
m. Schachtleiter DIN18799-1+Einsteighilfe
und Wasserzählereinbaugarnitur

aufgenommen	
erstellt	Uhl, 20.07.2023
ergänzt	
geprüft	

Maßstab: 1:20

Aktualität der Katasterdaten: 18.01.2023

Stand: 20.07.2023